


OVERZICHT NULTEKENINGEN					
Projectnaam en plaats		Hof van Capelle			
Projectnummer		CAP66			
BNR	VERD	TYPE	TOILETRUIMTE	BADKAMER	
23	2E VERD	type A2	tekening 7	tekening 8	
24	2E VERD	type A2	tekening 7	tekening 8	
25	2E VERD	type A2	tekening 7	tekening 8	
26	2E VERD	type A2	tekening 7	tekening 8	
27	2E VERD	type F2	tekening 23	tekening 24	
28	2E VERD	type G2	tekening 25	tekening 26	
29	2E VERD	type H2	tekening 27	tekening 31	
30	2E VERD	type A3	tekening 29	tekening 21	
31	2E VERD	type K1	tekening 1	tekening 2	
32	2E VERD	type I2	tekening 3	tekening 4	
33	2E VERD	type J2	tekening 5	tekening 6	
34	2E VERD	type A2s	tekening 29	tekening 30	
35	2E VERD	type A2s	tekening 29	tekening 30	
36	2E VERD	type A2s	tekening 29	tekening 30	
37	2E VERD	type A2s	tekening 29	tekening 30	
38	3E VERD	type A1	tekening 29	tekening 30	
39	3E VERD	type A1	tekening 29	tekening 30	
40	3E VERD	type A1	tekening 29	tekening 30	
41	3E VERD	type A1	tekening 29	tekening 30	
42	3E VERD	type F1	tekening 23	tekening 24	
43	3E VERD	type G1	tekening 25	tekening 26	
44	3E VERD	type H1	tekening 27	tekening 28	
45	3E VERD	type A4	tekening 7	tekening 22	
46	3E VERD	type K2	tekening 1	tekening 2	
47	3E VERD	type I3	tekening 3	tekening 4	
48	3E VERD	type J1	tekening 5	tekening 6	
49	3E VERD	type A1s	tekening 7	tekening 8	
50	3E VERD	type A1s	tekening 7	tekening 8	
51	3E VERD	type A1s	tekening 7	tekening 8	
52	3E VERD	type A1s	tekening 7	tekening 8	
53	4E VERD	type B1	tekening 9	tekening 10	
54	4E VERD	type B1	tekening 9	tekening 10	
55	4E VERD	type B1	tekening 9	tekening 10	
56	4E VERD	type B1	tekening 9	tekening 10	
57	4E VERD	type L1	tekening 11	tekening 12	
58	4E VERD	type B1s	tekening 13	tekening 14	
59	4E VERD	type M1	tekening 15	tekening 16	
60	4E VERD	type N1	tekening 17	tekening 18	
61	4E VERD	type O	tekening 19	tekening 20	
62	4E VERD	type B1s	tekening 13	tekening 14	
63	4E VERD	type B1s	tekening 13	tekening 14	
64	4E VERD	type B1s	tekening 13	tekening 14	
65	4E VERD	type B1s	tekening 13	tekening 14	
66	5E VERD	type B2	tekening 9	tekening 10	
67	5E VERD	type B2	tekening 9	tekening 10	
68	5E VERD	type B2	tekening 9	tekening 10	
69	5E VERD	type B2	tekening 9	tekening 10	
70	5E VERD	type L2	tekening 11	tekening 12	

OVERZICHT NULTEKENINGEN					
Projectnaam en plaats		Hof van Capelle			
Projectnummer		CAP66			
71	5E VERD	type B2s	tekening 13	tekening 14	
72	5E VERD	type M2	tekening 15	tekening 16	
73	5E VERD	type N2	tekening 17	tekening 18	
74	5E VERD	type O	tekening 19	tekening 20	
75	5E VERD	type B2s	tekening 13	tekening 14	
76	5E VERD	type B2s	tekening 13	tekening 14	
77	5E VERD	type B2s	tekening 13	tekening 14	
78	5E VERD	type B2s	tekening 13	tekening 14	
79	6E VERD	type M3	tekening 15	tekening 16	
80	6E VERD	type N3	tekening 17	tekening 18	
81	6E VERD	type O	tekening 19	tekening 20	
82	6E VERD	type B2s	tekening 13	tekening 14	
83	6E VERD	type B2s	tekening 13	tekening 14	
84	7E VERD	type M4	tekening 15	tekening 16	
85	7E VERD	type N4	tekening 17	tekening 18	
86	7E VERD	type O	tekening 19	tekening 20	
87	7E VERD	type B2s	tekening 13	tekening 14	
88	7E VERD	type B2s	tekening 13	tekening 14	

RENVOOI
1050mm

TOELICHTING

1: ca. 1200mm
2: ca. 430mm+vl

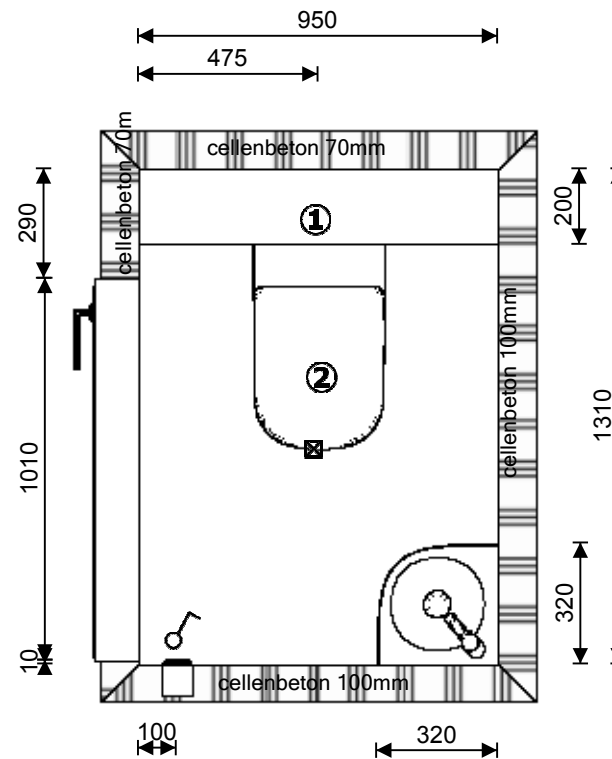

Firma: Van Munster & Zn BV

Plaats: Gouda / Zwijndrecht

Geprint op: 7-11-2019

Project: CAP66 tekening 1




Omschrijving: Bovenaanzicht

Schaal 1:20

TOILETRUIMT
type K2 bnr.46
type K1 bnr.31

VAN MUNSTER
BADKAMERS

Maten zijn in millimeters en exclusief tegels. Aan deze tekening kunnen geen rechten worden ontleend.

- RENVOOI
-  1050mm
 -  2350mm schakeldraad
 -  1050mm


TOELICHTING

standaard vloerverwarming aanwezig

1: dorpel

2: elektrische handdoekradiator ca. 700mm+vl, wcd ca. 600mm+vl

3: douchegoot WTW

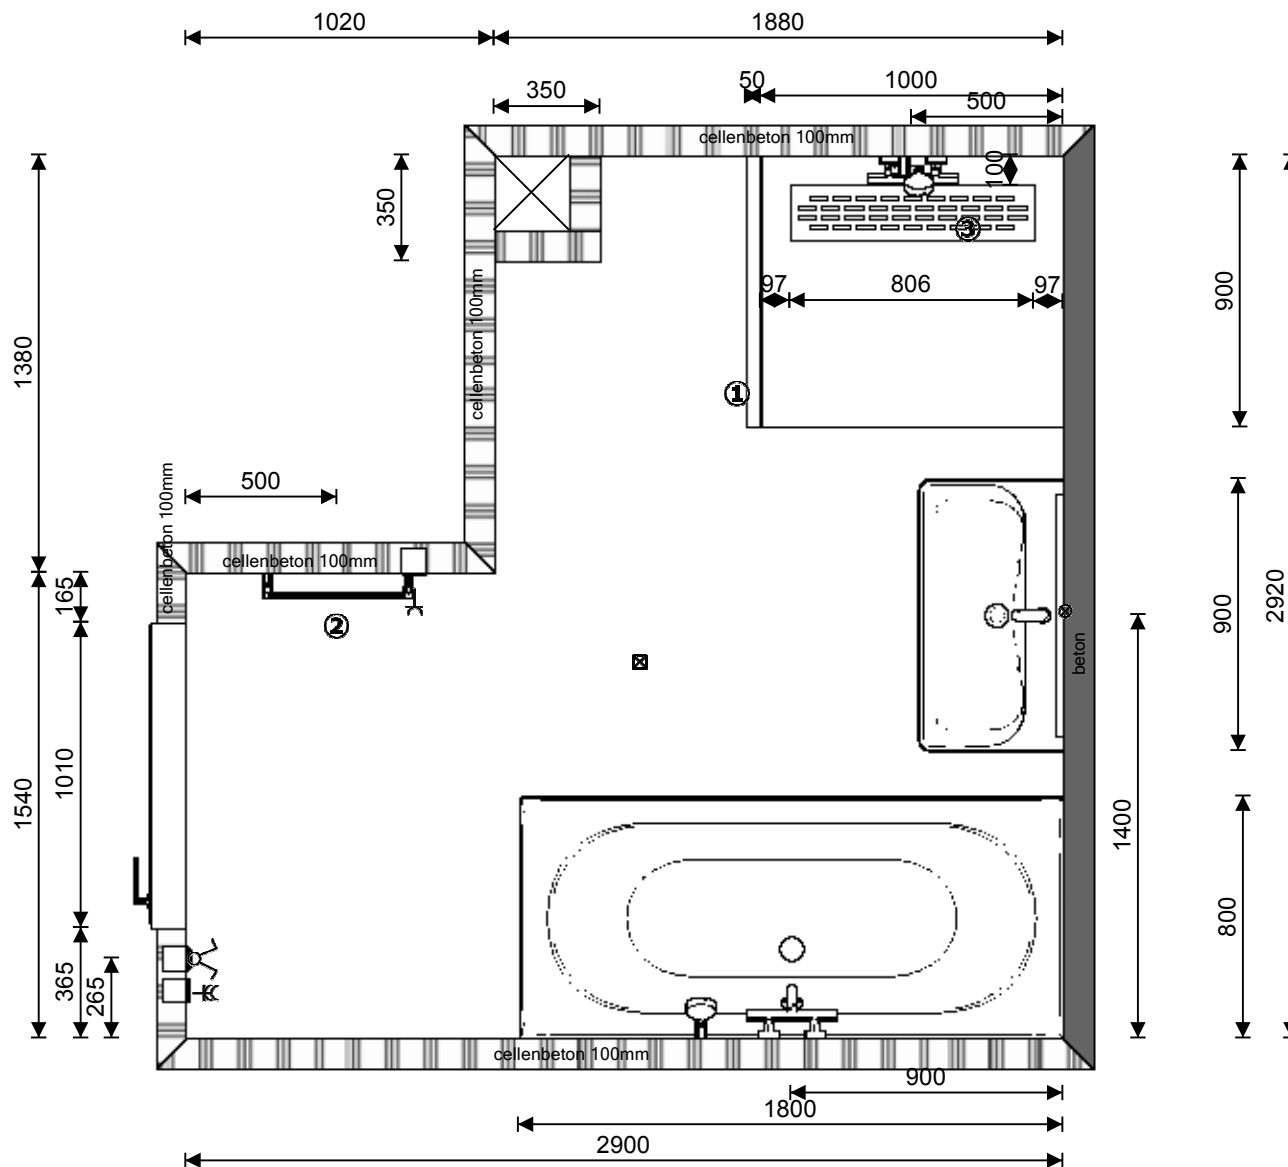

Firma: Van Munster & Zn BV

Plaats: Gouda / Zwijndrecht

Geprent op: 7-11-2019

Project: CAP66 tekening 2

Omschrijving: Bovenaanzicht

Schaal 1:25


BADKAMER
type K2 bnr.46
type K1 bnr.31

VAN MUNSTER
BADKAMERS

Maten zijn in millimeters en exclusief tegels. Aan deze tekening kunnen geen rechten worden ontleend.

RENVOOI
1050mm

TOELICHTING
1:ca.1200mm
2:ca.430mm+vl

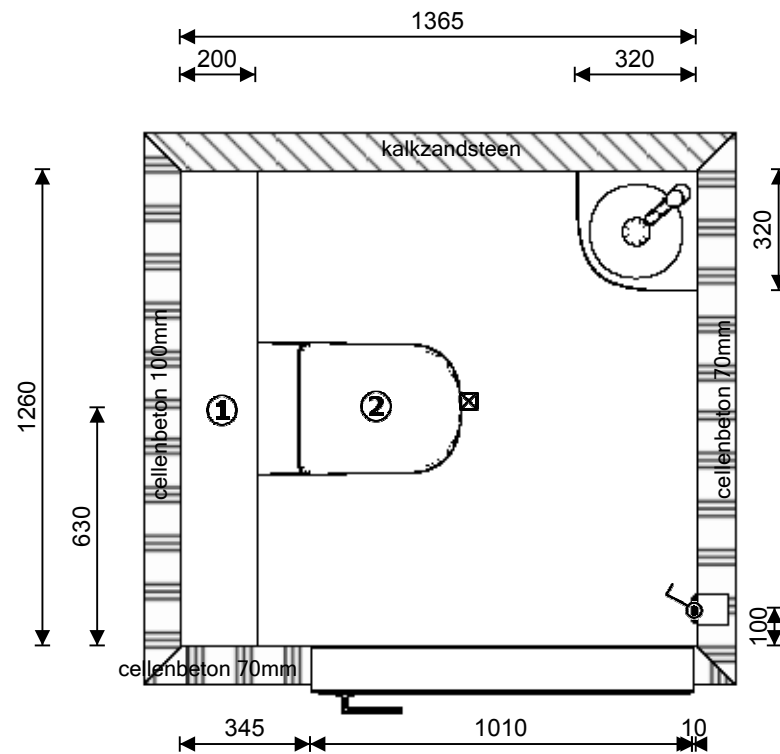

Firma: Van Munster & Zn BV

Project: CAP66 tekening 3

TOILETRUIMTE
type I3 bnr.47
type I2 bnr.32

Plaats: Gouda / Zwijndrecht

Omschrijving: Bovenaanzicht

Geprent op:7-11-2019

Schaal 1:20


VAN MUNSTER
BADKAMERS

Maten zijn in millimeters en exclusief tegels. Aan deze tekening kunnen geen rechten worden ontleend.

RENVOOI
1050mm

TOELICHTING

1: ca. 1200mm
2: ca. 430mm+vl

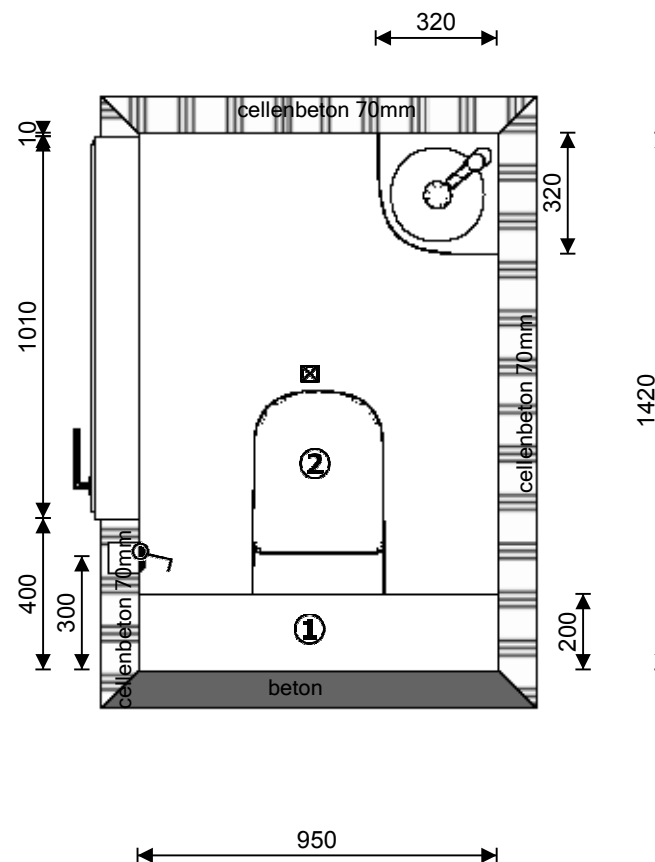

Firma: Van Munster & Zn BV

Plaats: Gouda / Zwijndrecht

Geprent op: 7-11-2019

Project: CAP66 tekening 5

Omschrijving: Bovenaanzicht

Schaal 1:20

TOILETRUIMTE

type J1 bnr.48

type J2 bnr.33


VAN MUNSTER
BADKAMERS

Maten zijn in millimeters en exclusief tegels. Aan deze tekening kunnen geen rechten worden ontleend.

RENVOOI
1050mm

TOELICHTING

1: ca. 1200mm
2: ca. 430mm+vl

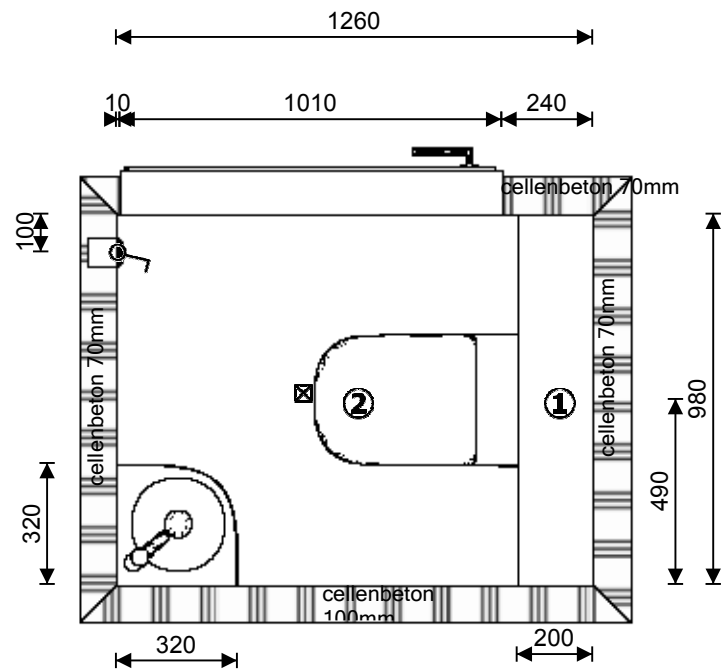

Firma: Van Munster & Zn BV

Plaats: Gouda / Zwijndrecht

Geprent op: 7-11-2019

Project: CAP66 tekening 7

Omschrijving: Bovenaanzicht

Schaal 1:20

TOILETRUIMTE
type A1s bnr.49,50,51,52
type A2 bnr.23,24,25,26
type A4 bnr.45


VAN MUNSTER
BADKAMERS

Maten zijn in millimeters en exclusief tegels. Aan deze tekening kunnen geen rechten worden ontleend.

RENVOOI
1050mm

TOELICHTING

1: ca. 1200mm
2: ca. 430mm+vl

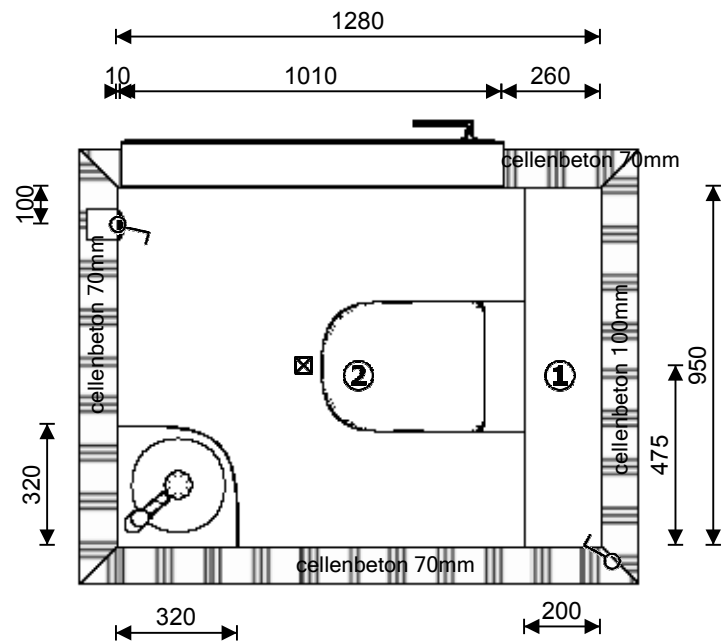

Firma: Van Munster & Zn BV

Project: CAP66 tekening 9

TOILETRUIMTE
type B1 bnr.53,54,55,56
type B2 bnr.66,67,68,69

Plaats: Gouda / Zwijndrecht


Omschrijving: Bovenaanzicht

Geprent op: 7-11-2019

Schaal 1:20

VAN MUNSTER
BADKAMERS

Maten zijn in millimeters en exclusief tegels. Aan deze tekening kunnen geen rechten worden ontleend.

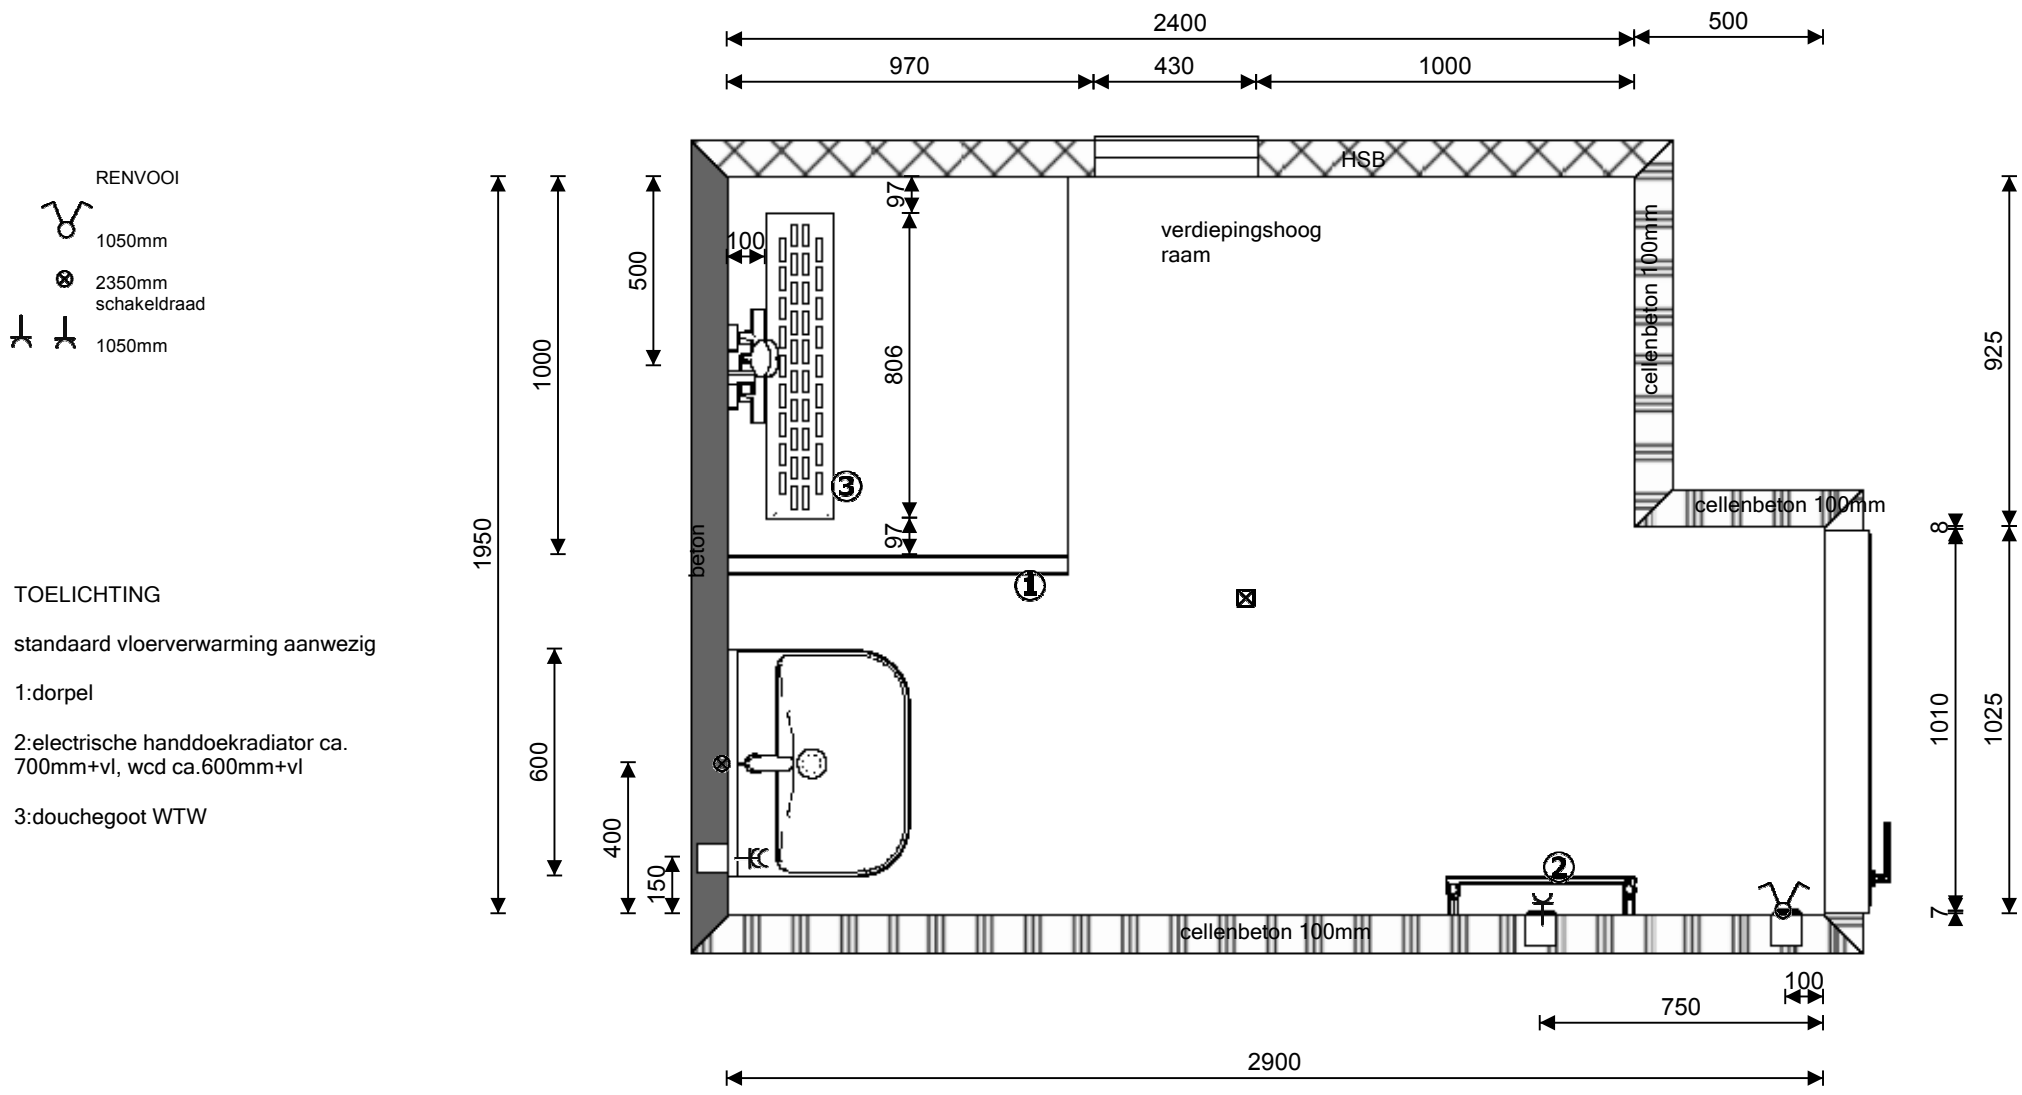


Firma: Van Munster & Zn BV	Project: CAP66 tekening 10	BADCAMER type B1 bnr.53,54,55,56 type B2 bnr.66,67,68,69	
Plaats: Gouda / Zwijndrecht	Omschrijving: Bovenaanzicht		
Geprint op: 14-11-2019	Schaal 1:20		

Maten zijn in millimeters en exclusief tegels. Aan deze tekening kunnen geen rechten worden ontleend.

RENVOOI
1050mm

TOELICHTING

1: ca. 1200mm
2: ca. 430mm+vl

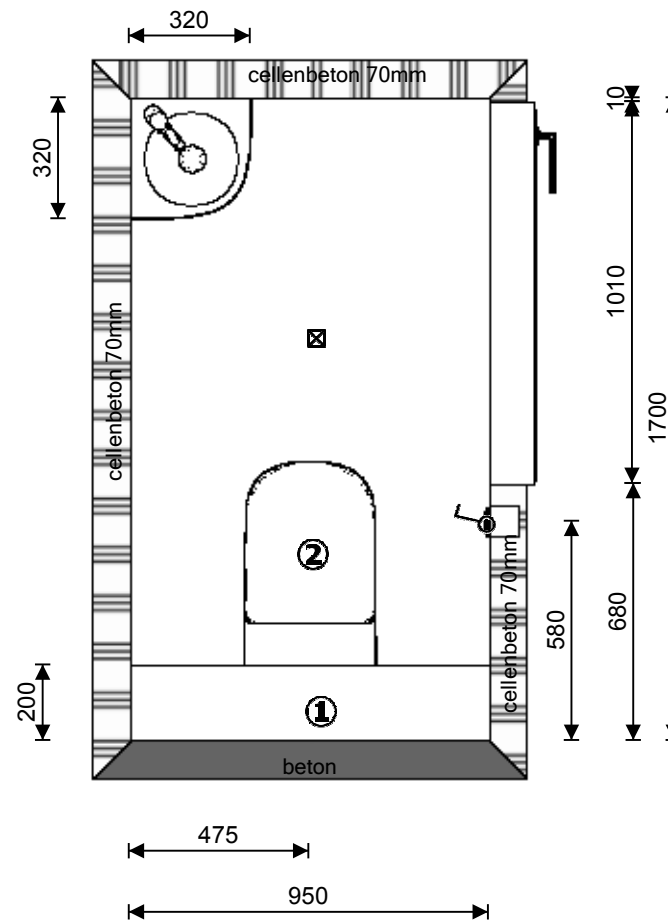

Firma: Van Munster & Zn BV

Plaats: Gouda / Zwijndrecht

Geprent op: 7-11-2019

Project: CAP66 tekening 11




Omschrijving: Bovenaanzicht

Schaal 1:20

TOILETRUIMTE
type L1 bnr.57
type L2 bnr.70

VAN MUNSTER
BADKAMERS


Maten zijn in millimeters en exclusief tegels. Aan deze tekening kunnen geen rechten worden ontleend.

- RENVOOI
-  1050mm
 -  2350mm schakeldraad
 -  1050mm

TOELICHTING

standaard vloerverwarming aanwezig

- 1: dorpel
 - 2: elektrische handdoekradiator ca. 700mm+vl, wcd ca. 600mm+vl
 - 3: bovenzijde plateau gelijk aan onderzijde badrand
 - 4: douhegoot WTW
- douche gedraaid ivm ruimte
douchevloer bij deur.

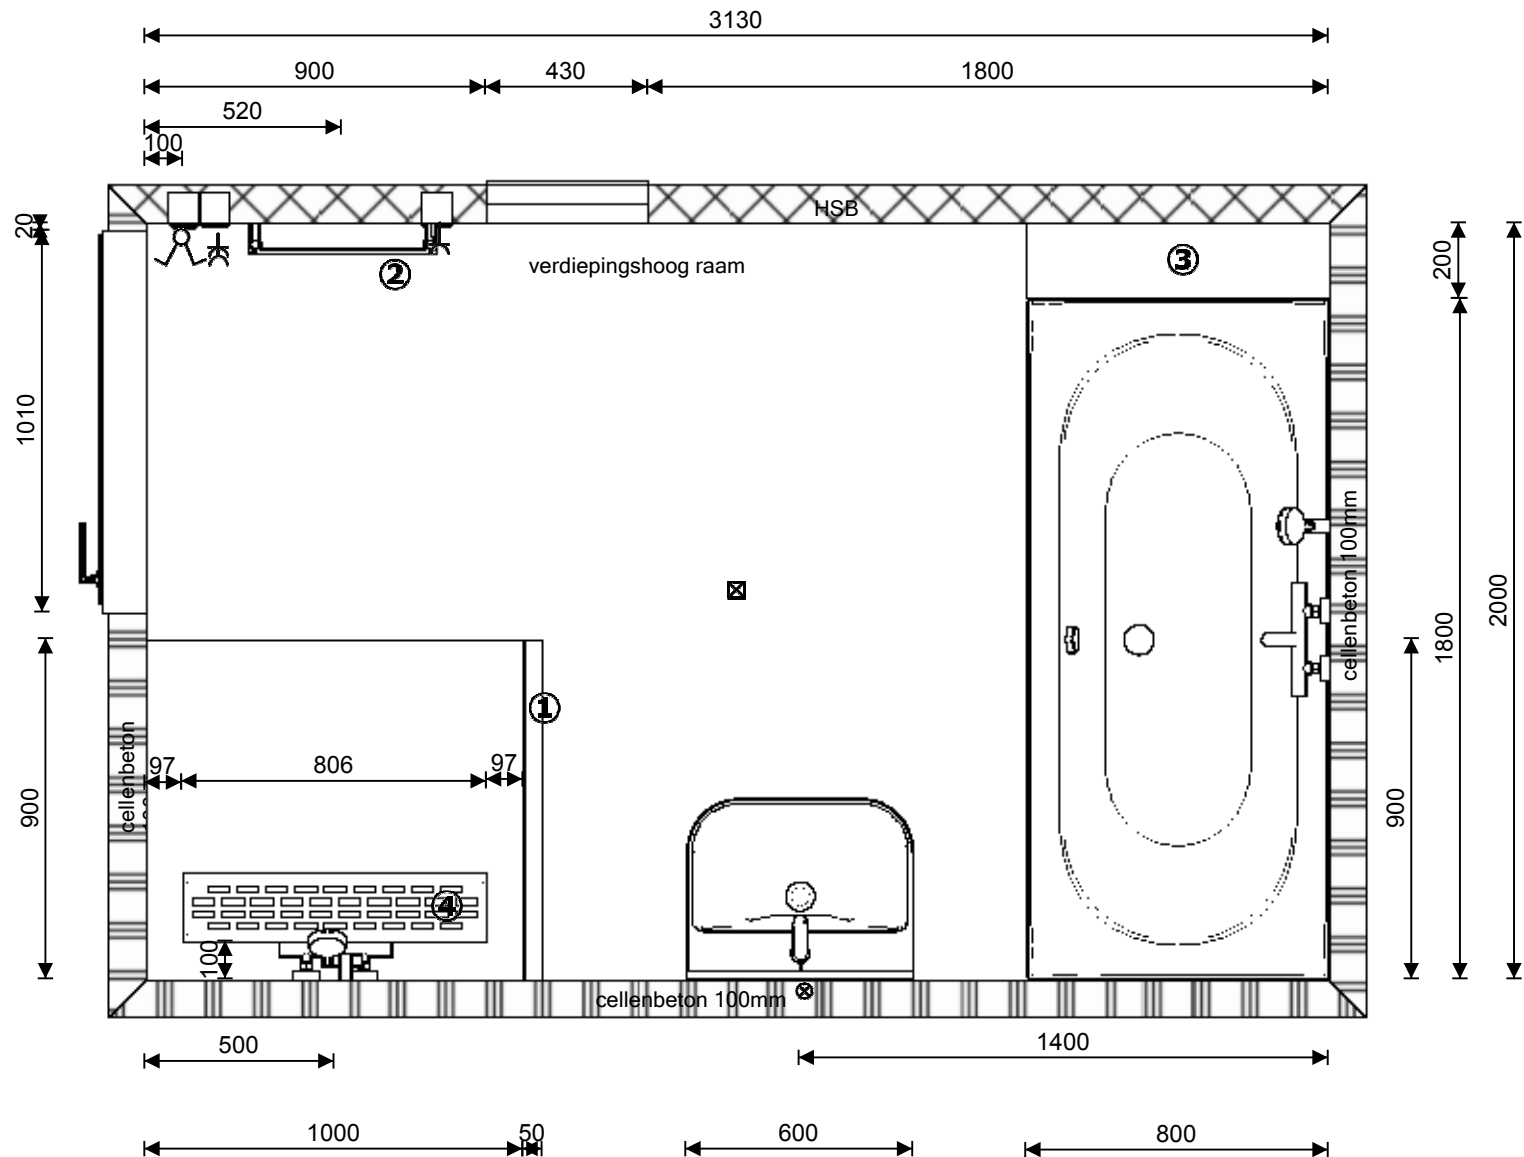

Firma: Van Munster & Zn BV

Plaats: Gouda / Zwijndrecht

Geprint op: 14-11-2019

Project: CAP66 tekening 12

Omschrijving: Bovenaanzicht


Schaal 1:20

BADCAMER
type L1 bnr. 57
type L2 bnr.70

VAN MUNSTER
BADKAMERS

RENVOOI
1050mm

TOELICHTING
1:ca. 1200mm
2:ca. 430mm+vl

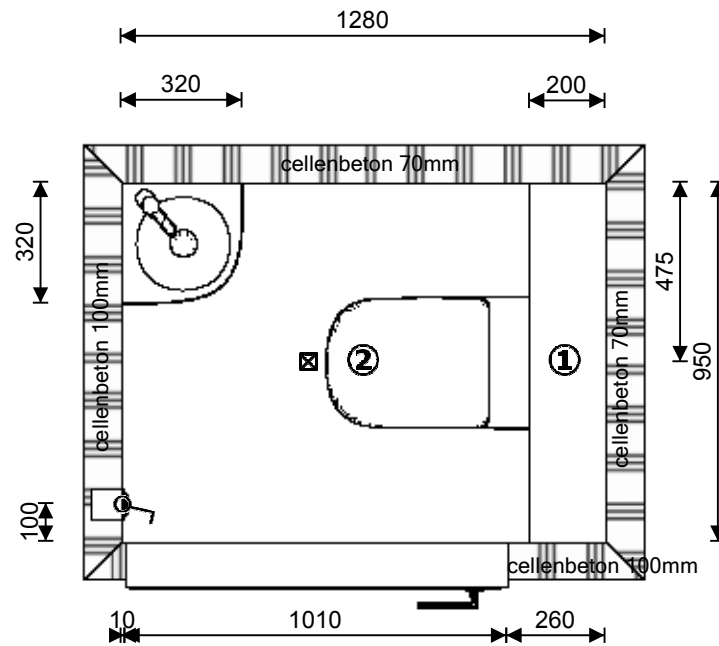

Firma: Van Munster & Zn BV

Project: CAP66 tekening 13

Plaats: Gouda / Zwijndrecht

Omschrijving: Bovenaanzicht

Geprent op: 7-11-2019

Schaal 1:20

TOILETRUIMTE
type B1s bnr.58,62,63,64,65
type B2s bnr.71,75,76,77,78,82,83,
87,88


VAN MUNSTER
BADKAMERS

Maten zijn in millimeters en exclusief tegels. Aan deze tekening kunnen geen rechten worden ontleend.

RENVOOI
1050mm

TOELICHTING

1: ca. 1200mm
2: ca. 430mm+vl

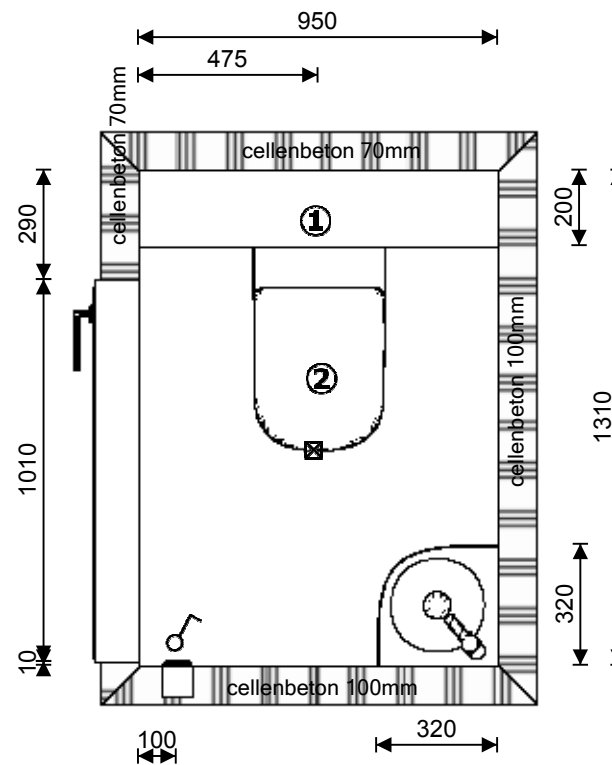

Firma: Van Munster & Zn BV

Project: CAP66 tekening 15

Plaats: Gouda / Zwijndrecht

Omschrijving: Bovenaanzicht




Geprint op: 7-11-2019

Schaal 1:20


TOILETRUIMT
type M1 bnr: 59
type M2 bnr: 72
type M3 bnr: 79
type M4 bnr: 84



Maten zijn in millimeters en exclusief tegels. Aan deze tekening kunnen geen rechten worden ontleend.

- RENVOOI
-  1050mm
 -  2350mm schakeldraad
 -  1050mm

- TOELICHTING
- standaard vloerverwarming aanwezig
- 1: dorpel
- 2: elektrische handdoekradiator ca. 700 mm+vl, wcd ca. 600mm+vl
- 3: douchegoot WTW

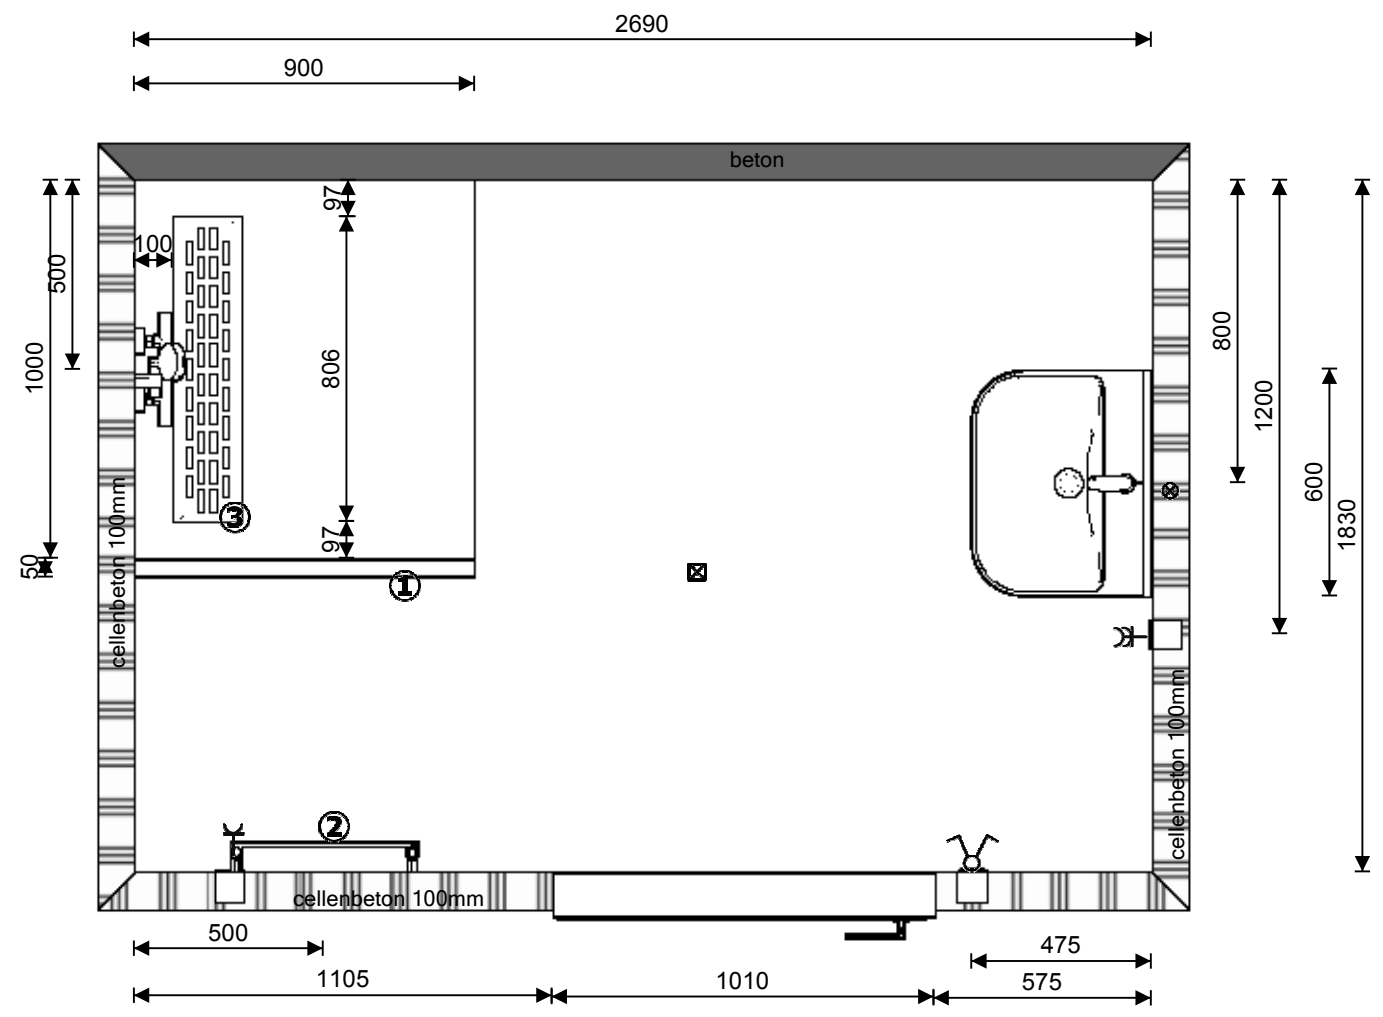

Firma: Van Munster & Zn BV	Project: CAP66 tekening 18
Plaats: Gouda / Zwijndrecht	Omschrijving: Bovenaanzicht
Geprint op: 7-11-2019	Schaal 1:20

BADKAMER type N1 bnr. 60 type N2 bnr. 73 type N3 bnr. 80 type N4 bnr. 85
--




Maten zijn in millimeters en exclusief tegels. Aan deze tekening kunnen geen rechten worden ontleend.

RENVOOI
1050mm

TOELICHTING

1: ca. 1200mm
2: ca. 430mm+vl

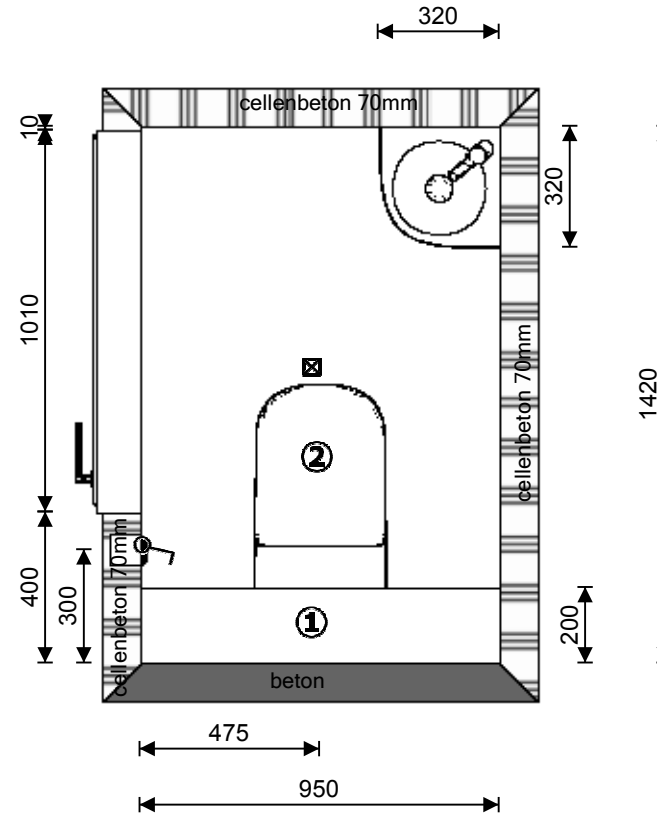

Firma: Van Munster & Zn BV

Project: CAP66 tekening 19

TOILETRUIMTE
type O bnr.61,74,81,86

Plaats: Gouda / Zwijndrecht




Omschrijving: Bovenaanzicht

Geprint op: 7-11-2019

Schaal 1:20

VAN MUNSTER
BADKAMERS

Maten zijn in millimeters en exclusief tegels. Aan deze tekening kunnen geen rechten worden ontleend.

- RENVOOI
-  1050mm
 -  2350mm schakeldraad
 -  1050mm


TOELICHTING

standaard vloerverwarming aanwezig

1: dorpel


2: elektrische handdoekradiator ca. 700mm+vl, wcd ca. 600mm+vl

3: douchegoot WTW

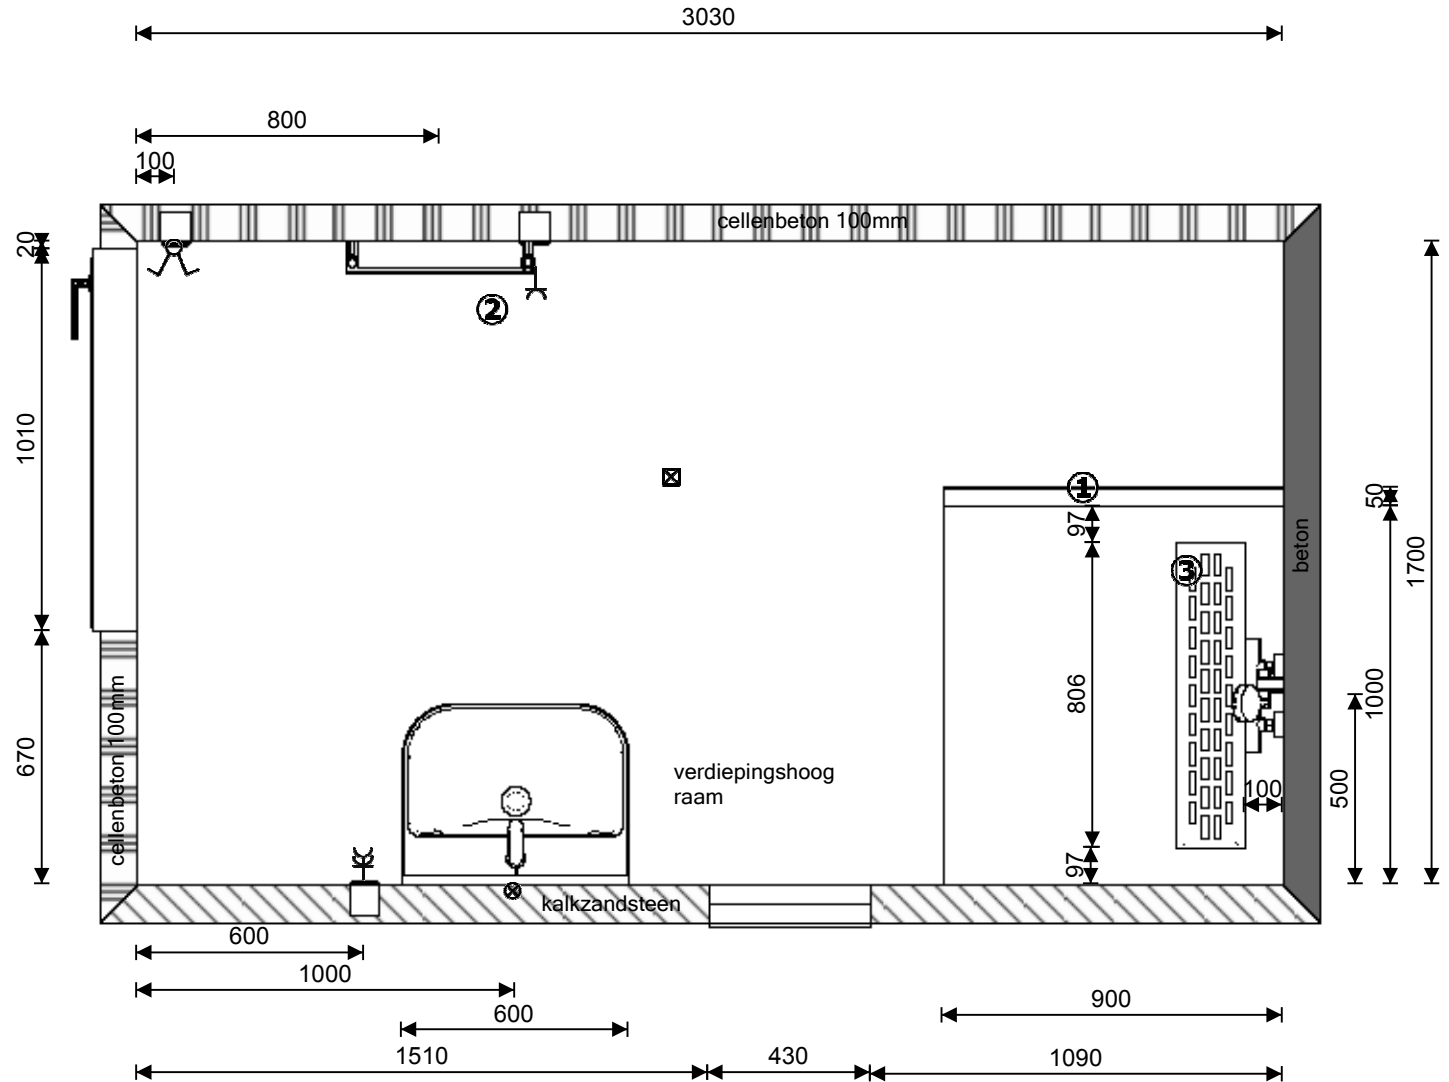

Firma: Van Munster & Zn BV	Project: CAP66 tekening 20	BADMATER	VAN MUNSTER BADKAMERS
Plaats: Gouda / Zwijndrecht	Omschrijving: Bovenaanzicht	type O bnr. 61,74,81,86	
Geprint op: 14-11-2019	Schaal 1:20		

Maten zijn in millimeters en exclusief tegels. Aan deze tekening kunnen geen rechten worden ontleend.

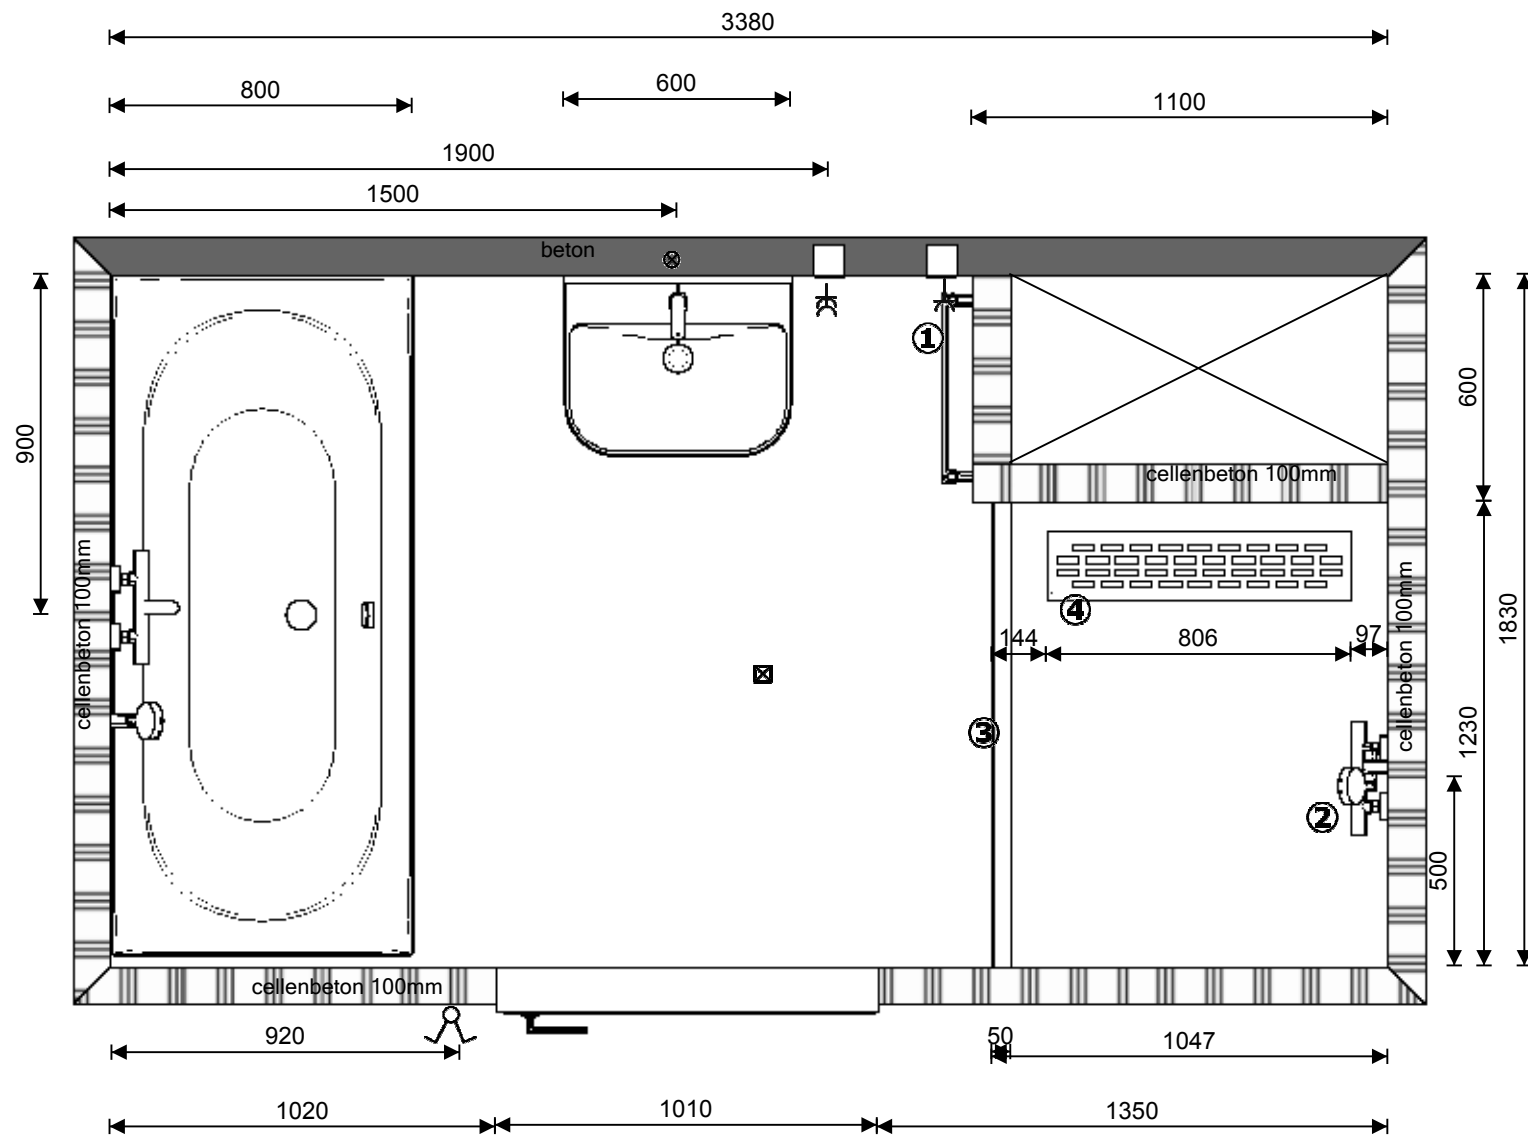

RENVOOI

-  1050mm aan buitzijde
-  2350mm schakeldraad
-  1050mm

TOELICHTING

standaard vloerverwarming aanwezig

1: elektrische handdoekradiator ca. 700mm+vl, wcd ca.600mm+vl snoer handdoekradiator naar werkschakelaar in het zicht

2:douchekraan op 500mm ivm positie elektrische handdoekradiator

3:dorpel over volle breedte

4:douchegoot WTW

Firma: Van Munster & Zn BV

Plaats: Gouda / Zwijndrecht

Geprint op:7-11-2019

Project: CAP66 tekening 21

Omschrijving: Bovenaanzicht


Schaal 1:20

BADKAMER

type A3 bnr.30



Maten zijn in millimeters en exclusief tegels. Aan deze tekening kunnen geen rechten worden ontleend.

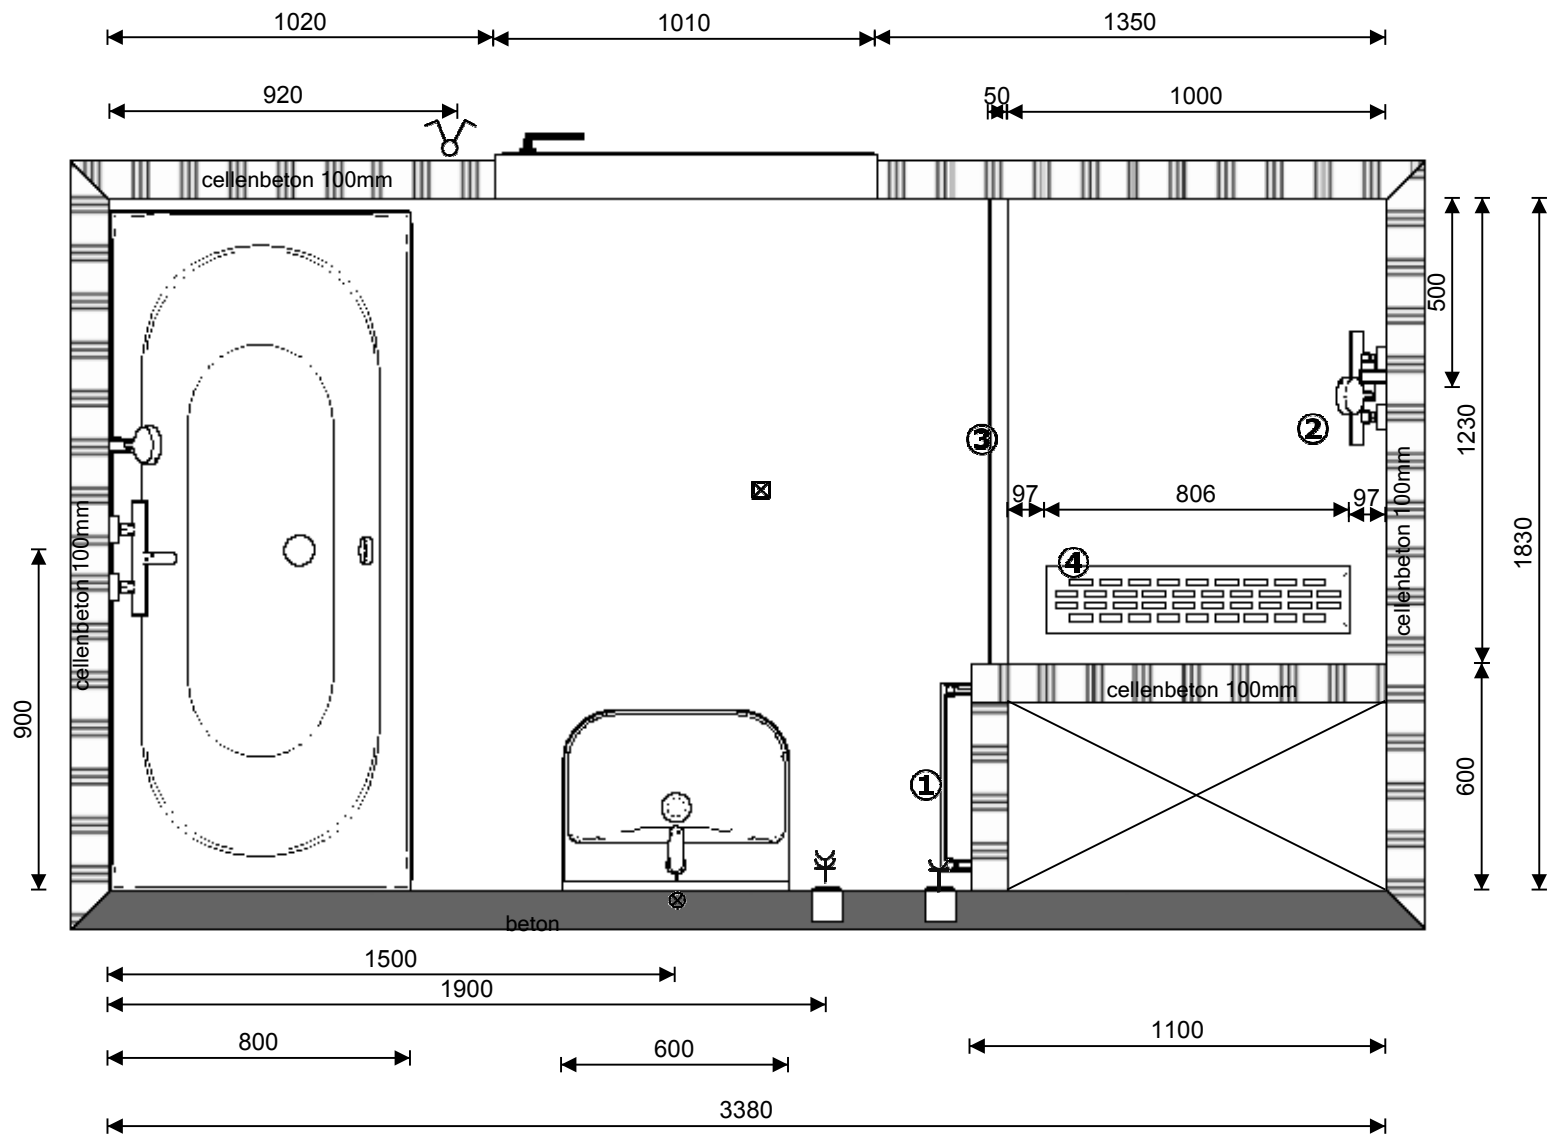

RENVOOI

-  1050mm
aan buitzijde
-  2350mm
schakeldraad
-  1050mm

TOELICHTING

standaard vloerverwarming
aanwezig

1: elektrische handdoekradiator
ca. 700mm+vl, wcd ca. 600mm+vl
snoer handdoekradiator naar
werkschakelaar in het zicht

2: douchekraan op 500mm ivm
positie elektrische
handdoekradiator

3: dorpel over volle breedte


4: douchegoot WTW

Firma: Van Munster & Zn BV	Project: CAP66 tekening 22	BADCAMER type A4 bnr.45	VAN MUNSTER BADKAMERS
Plaats: Gouda / Zwijndrecht	Omschrijving: Bovenaanzicht		
Geprint op: 7-11-2019	Schaal 1:20		

Maten zijn in millimeters en exclusief tegels. Aan deze tekening kunnen geen rechten worden ontleend.

RENVOOI
1050mm

TOELICHTING
1:ca.1200mm
2:ca.430mm+vl

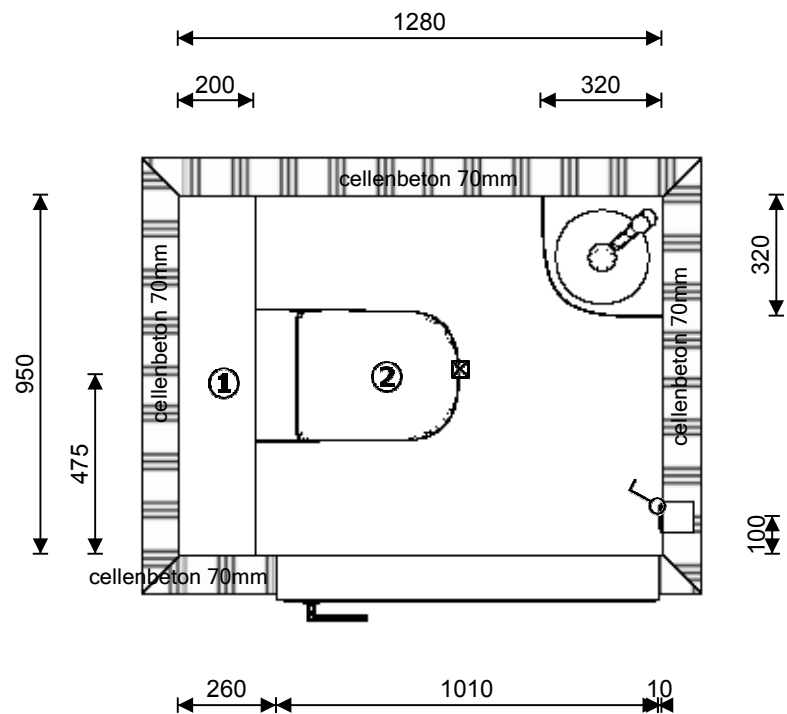

Firma: Van Munster & Zn BV

Project: CAP66 tekening 23

TOILETRUIMTE
type F2 bnr.27
type F1 bnr.42

Plaats: Gouda / Zwijndrecht

Omschrijving: Bovenaanzicht

Geprent op:7-11-2019

Schaal 1:20


VAN MUNSTER
BADKAMERS

Maten zijn in millimeters en exclusief tegels. Aan deze tekening kunnen geen rechten worden ontleend.

RENVOOI
1050mm

TOELICHTING

1: ca. 1200mm
2: ca. 430mm+vl

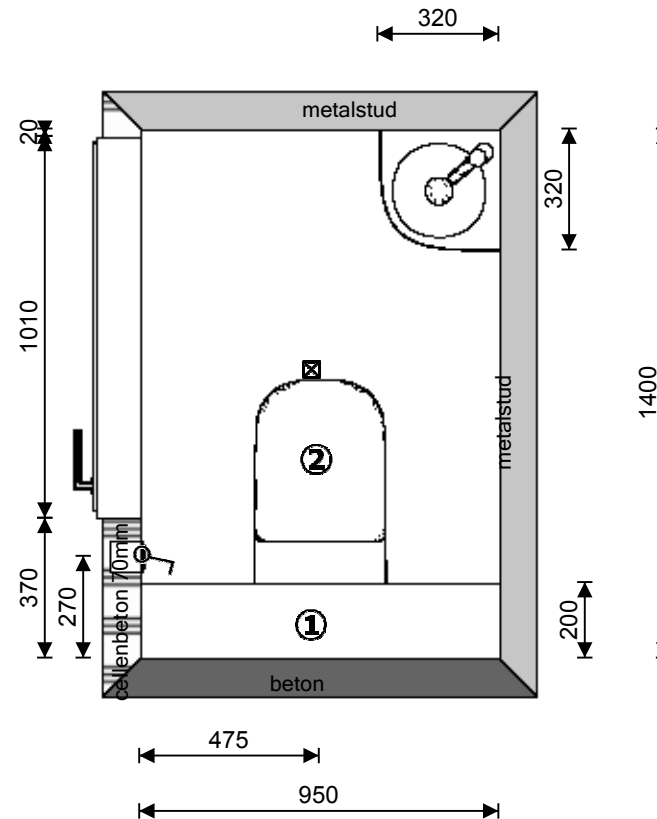

Firma: Van Munster & Zn BV

Project: CAP66 tekening 25

TOILETRUIMTE
type G2 bnr.28
type G1 bnr.43

Plaats: Gouda / Zwijndrecht




Omschrijving: Bovenaanzicht

Geprent op: 7-11-2019

Schaal 1:20

VAN MUNSTER
BADKAMERS

Maten zijn in millimeters en exclusief tegels. Aan deze tekening kunnen geen rechten worden ontleend.

- RENVOOI
-  1050mm
 -  2350mm schakeldraad
 -  1050mm


TOELICHTING

standaard vloerverwarming aanwezig

1: dorpel

2: elektrische handdoekradiator ca. 700mm+vl, wcd ca. 600mm+vl

3: douchegoot WTW

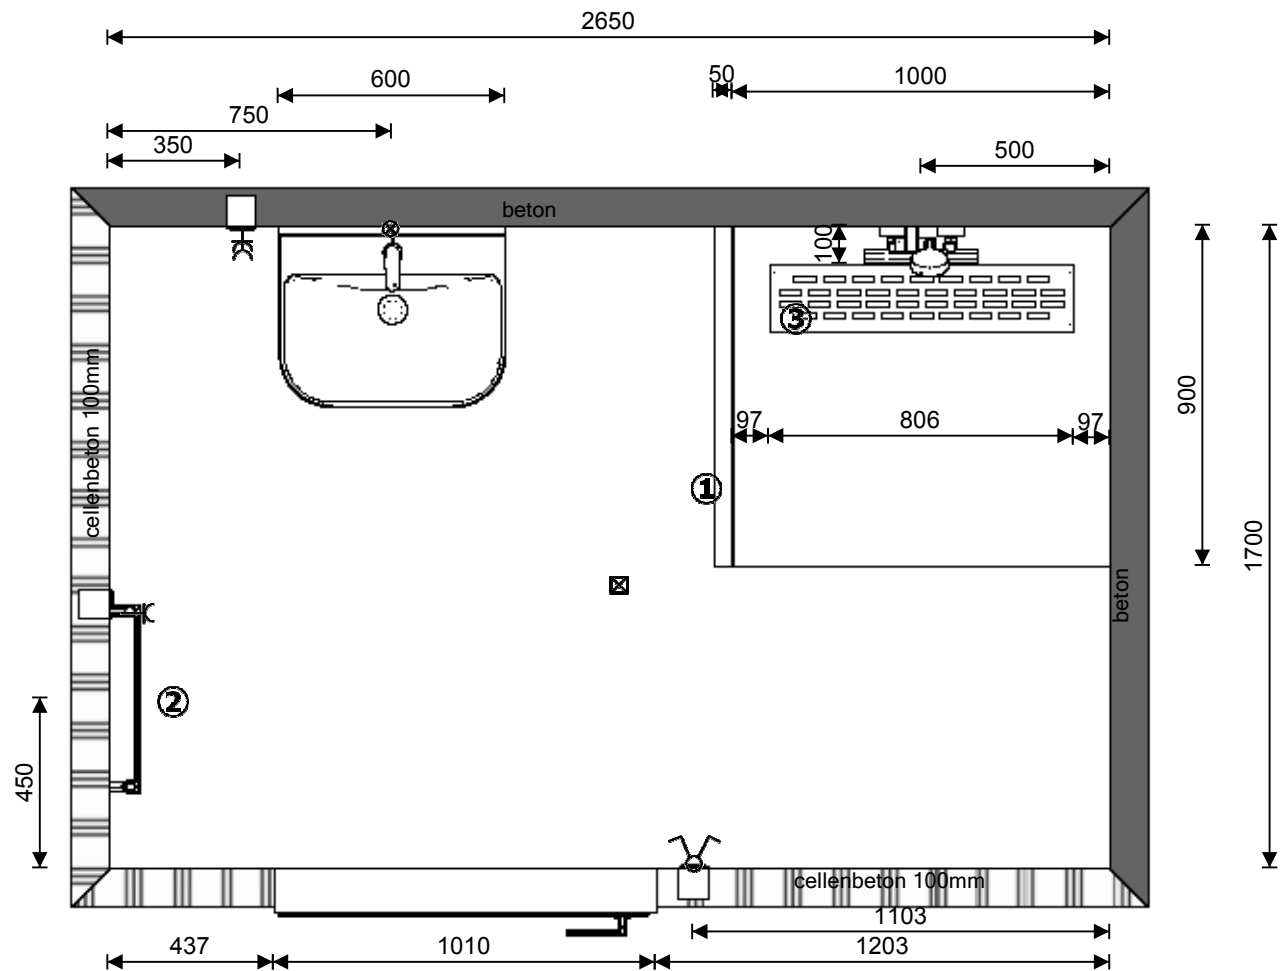

Firma: Van Munster & Zn BV

Plaats: Gouda / Zwijndrecht

Geprent op: 7-11-2019

Project: CAP66 tekening 28

Omschrijving: Bovenaanzicht

Schaal 1:20

BADKAMER
type H1 bnr.44


VAN MUNSTER
BADKAMERS

Maten zijn in millimeters en exclusief tegels. Aan deze tekening kunnen geen rechten worden ontleend.

RENVOOI
1050mm

TOELICHTING

1:ca.1200mm
2:ca.430mm+vl

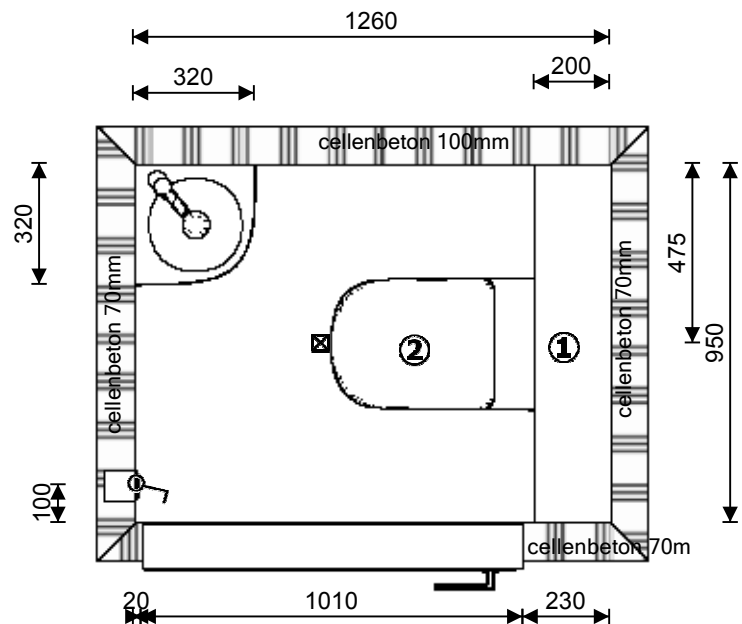

Firma: Van Munster & Zn BV

Project: CAP66 tekening 29

Plaats: Gouda / Zwijndrecht

Omschrijving: Bovenaanzicht




Geprent op: 7-11-2019

Schaal 1:20

TOILETRUIMTE
type A2s bnr.34,35,36,37
type A1 bnr.38,39,40,41
type A3 bnr.30


VAN MUNSTER
BADKAMERS

Maten zijn in millimeters en exclusief tegels. Aan deze tekening kunnen geen rechten worden ontleend.

- RENVOOI
-  1050mm
 -  2350mm schakeldraad
 -  1050mm

TOELICHTING

- standaard vloerverwarming aanwezig
- 1: dorpel
 - 2: elektrische handdoekradiator ca. 700mm+vl, wcd ca.600mm+vl
 - 3: douchegoot WTW

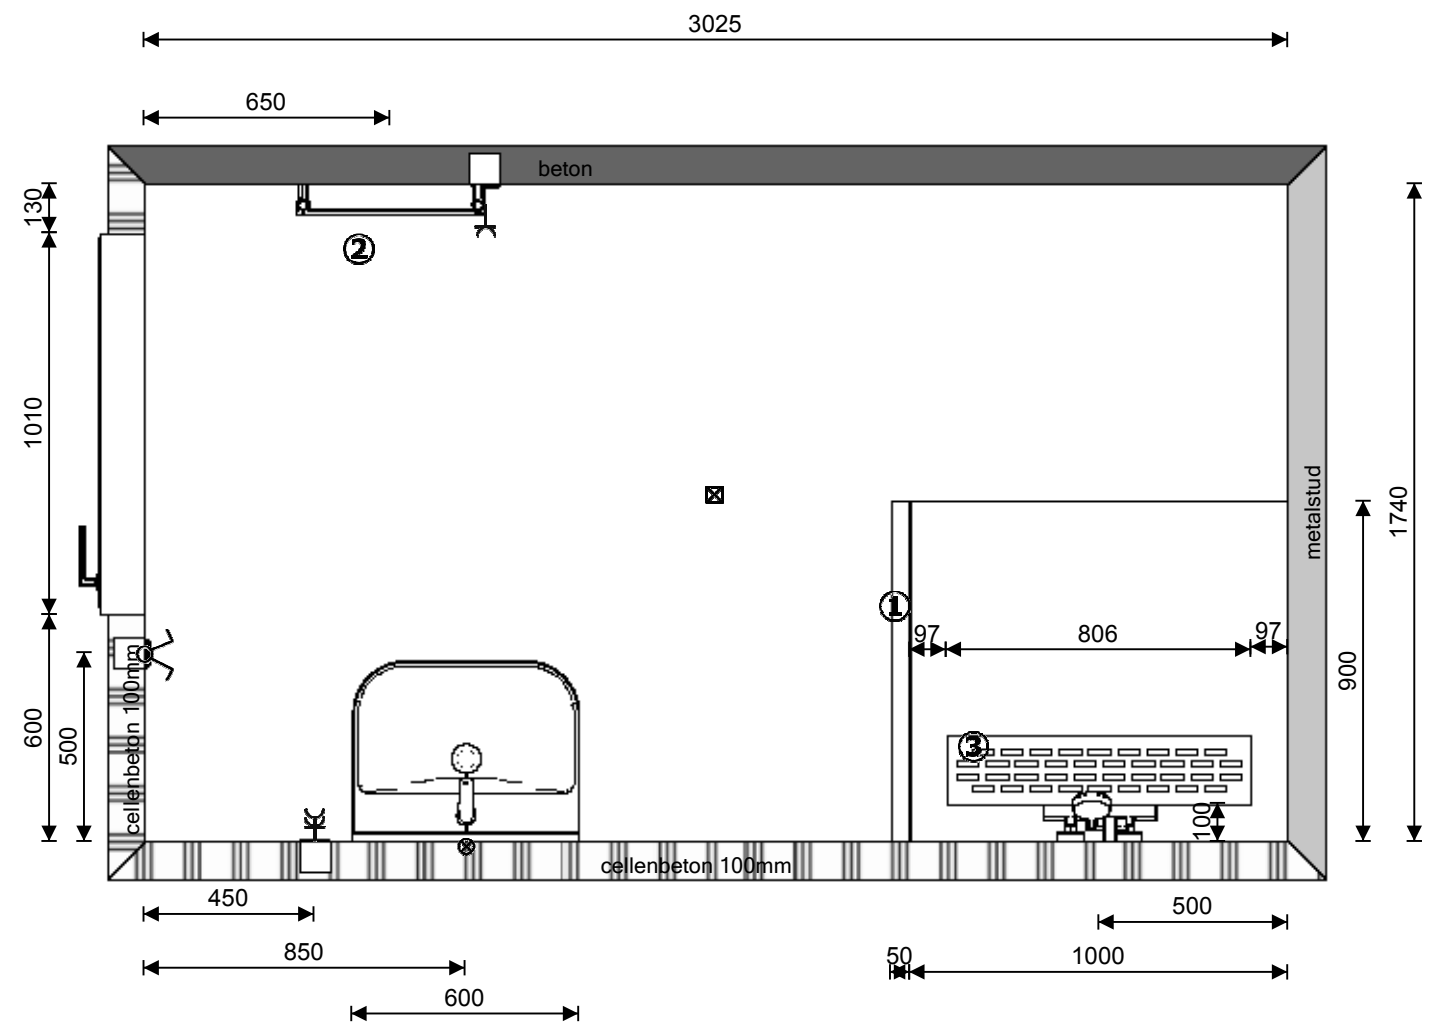

Firma: Van Munster & Zn BV
 Plaats: Gouda / Zwijndrecht
 Geprint op: 7-11-2019

Project: CAP66 tekening 31
 Omschrijving: Bovenaanzicht
 Schaal 1:20

BADKAMER
 type H2 bnr.29



Maten zijn in millimeters en exclusief tegels. Aan deze tekening kunnen geen rechten worden ontleend.